



front budynku

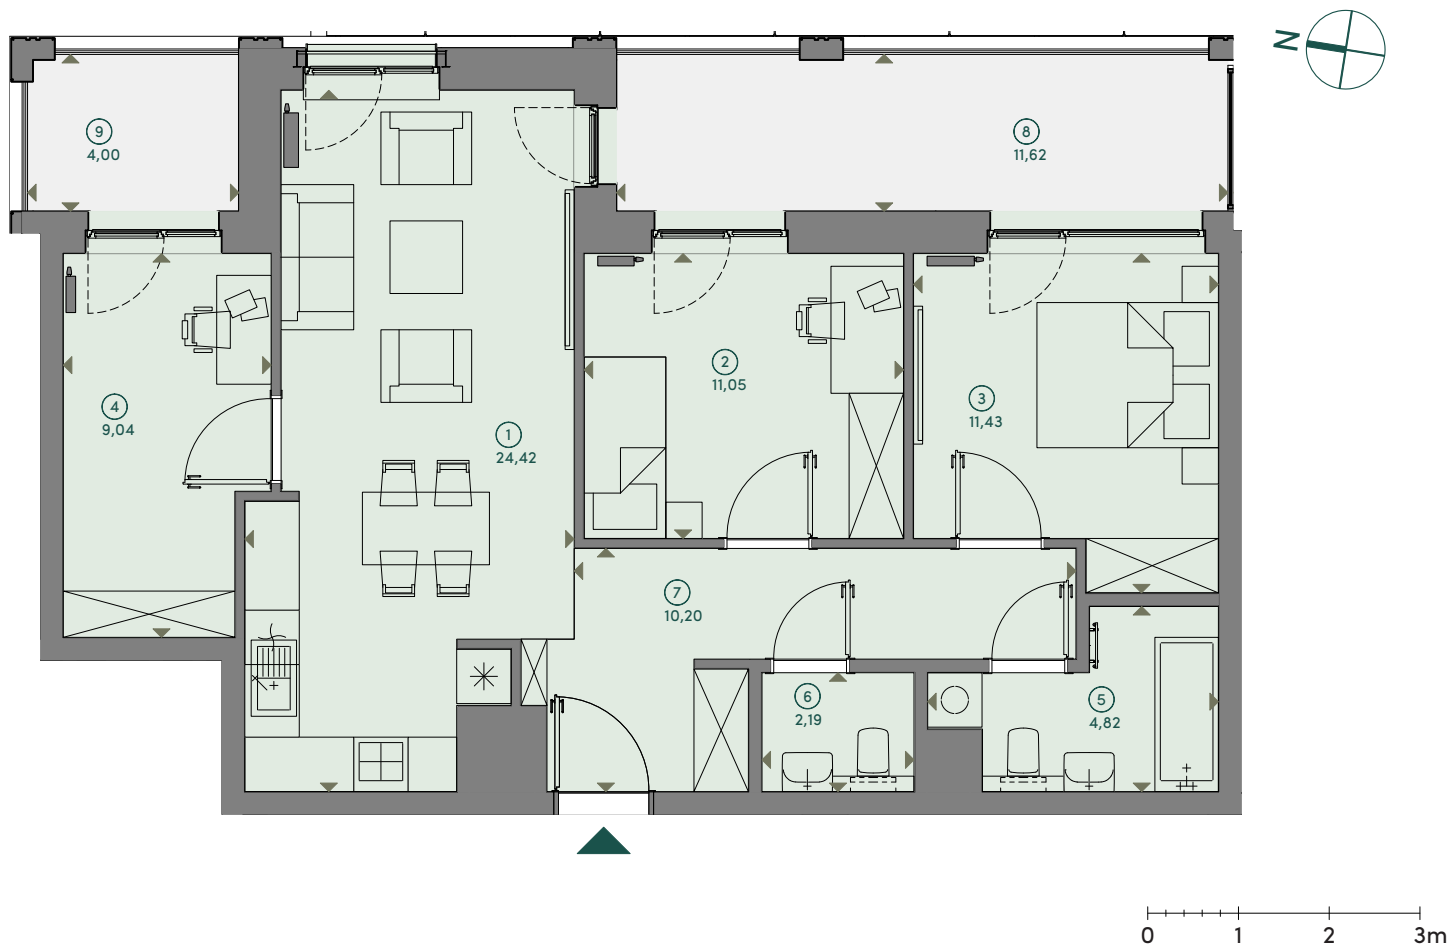

Karta lokalu nie stanowi oferty w rozumieniu przepisów Kodeksu Cywilnego i ma wyłącznie charakter poglądowy.
Wszystkie istotne cechy produktu, w tym standard wykonania oraz powierzchnie lokalu reguluje umowa deweloperska.

BUDYNEK	A	
PIĘTRO	2	
NUMER LOKALU	A2.2.3	
LICZBA POKOI	4P + AK	
POWIERZCHNIA UŻYTKOWA	73,15 m ²	
1	Pokój z aneksem kuchennym	3,63 x 7,73 24,42 m ²
2	Pokój 1	3,52 x 3,14 11,05 m ²
3	Pokój 2	3,36 x 3,74 11,43 m ²
4	Pokój 3	2,29 x 4,23 9,04 m ²
5	Łazienka	3,21 x 2,04 4,82 m ²
6	WC	1,68 x 1,31 2,19 m ²
7	Przedpokój	5,53 x 2,68 10,20 m ²
8	Loggia 1	6,74 x 1,73 11,62 m ²
9	Loggia 2	2,33 x 1,73 4,00 m ²

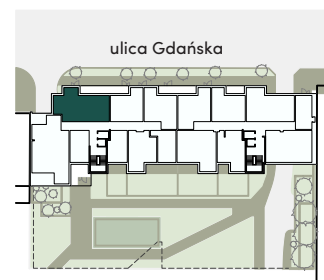